


41

41.1

42.2

ponttiseinä

sulkurakenne

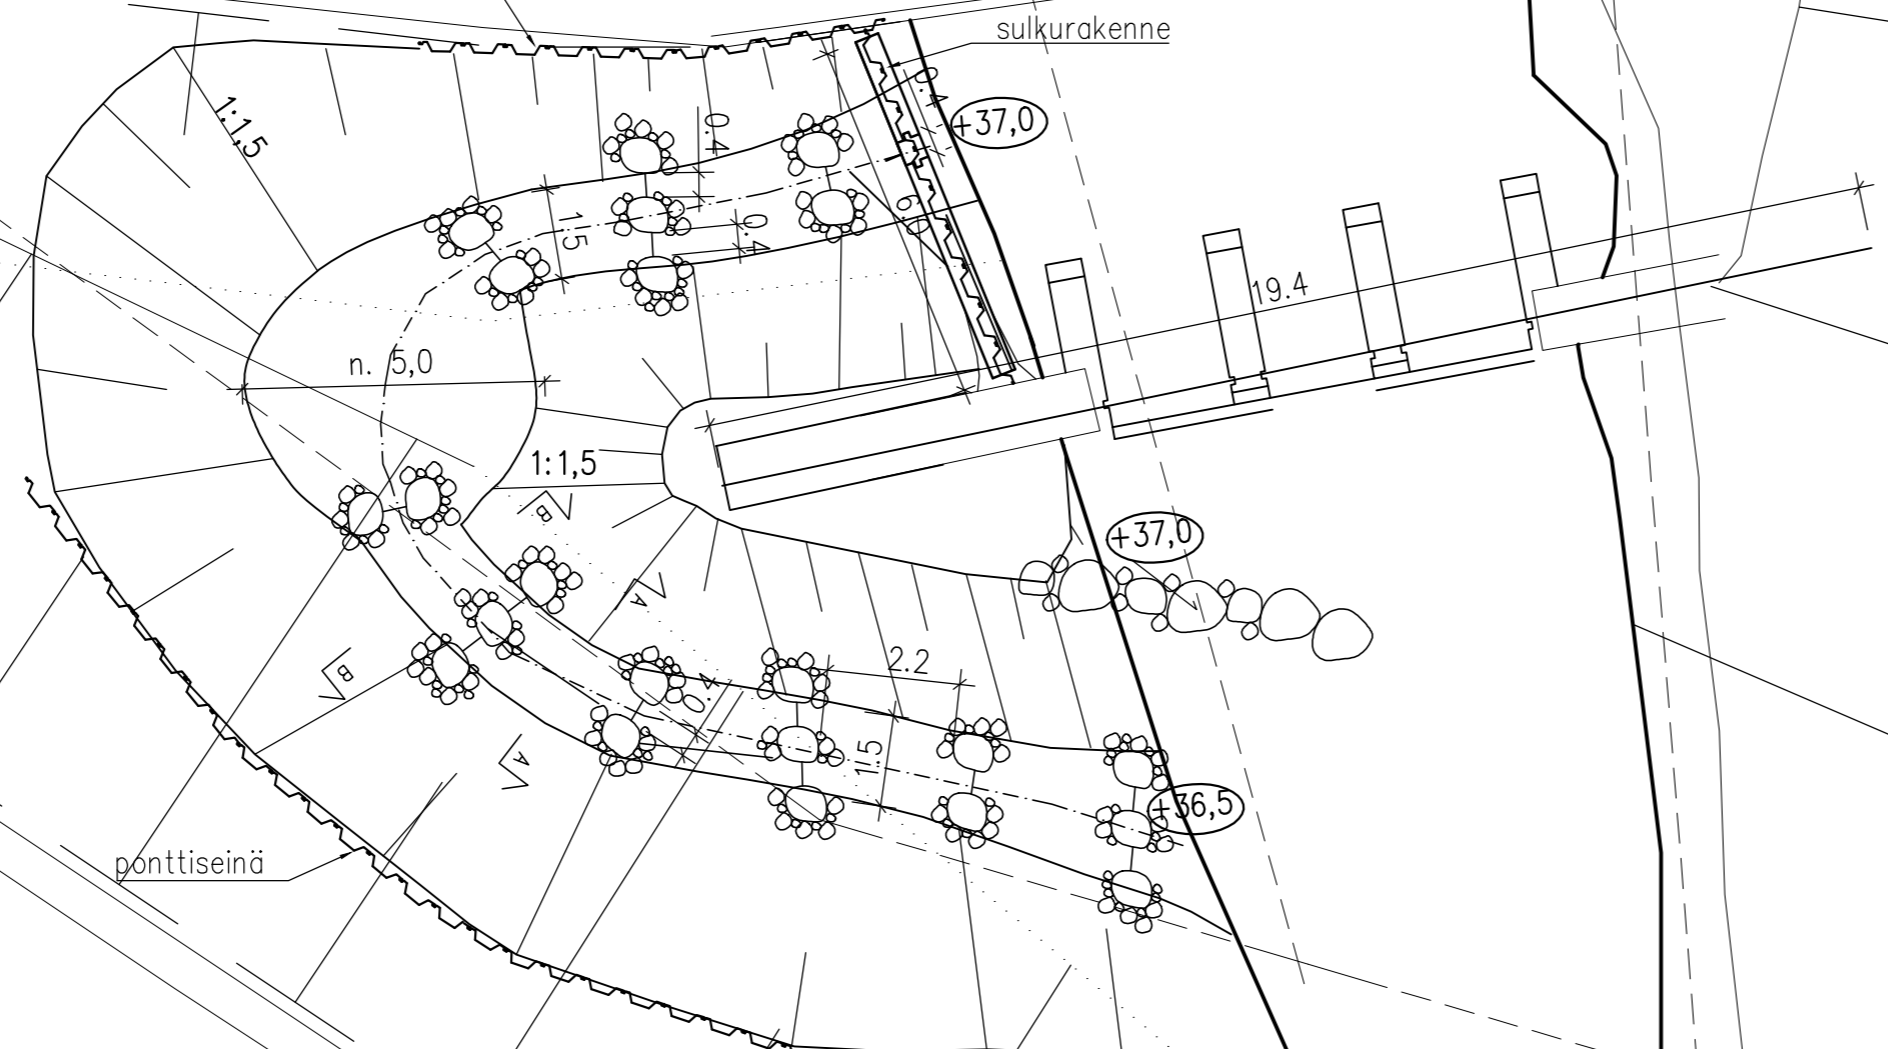

M1		Allaskalatie muutettu kiveytyksi uomaksi		JNi	12.1.2015
Muutos	Lkm.	Selitys		Muutt.	Päiväys
K.osa/Kylä	Korttel/Tila	Tontti/Rno	Viranomaisen arkistointimerkintöjä varten		
Rakennuslompenide			Piirustilaji	Juoks.no	
			Työpiirustus		
Rakennuskohteen nimi ja osoite			Piirustuksen sisältö	Mittakaavat	
Keski-Uudenmaan vesiensuojelun liikelaitos-kuntayhtymä			Kalaten sijoitus	1:125	
Tuusulanjärven säännöstelypato				Korkeusjärjestelmä	
				NN+m	
AF-Consult Oy Bertel Jungin aukio 9 02600 Espoo	Piirtäjä	08.10.2014	Suunnitteluala	Kuvattu	Tasotaj
	Tarkastaja	SCR, JNi			
Suunnittelijan allekirjoitus, pvm ja nimenselvennys	JNi		Kohde - asiainumero - numero / lehti	Org.yks.	Koko
08.10.2014 SCR, JNi	Hyväksyjä	RKo	1434-T3		Muutos
					M1